


ALTURAS MÁXIMAS PERMITIDAS EM CADA PAVILHÃO

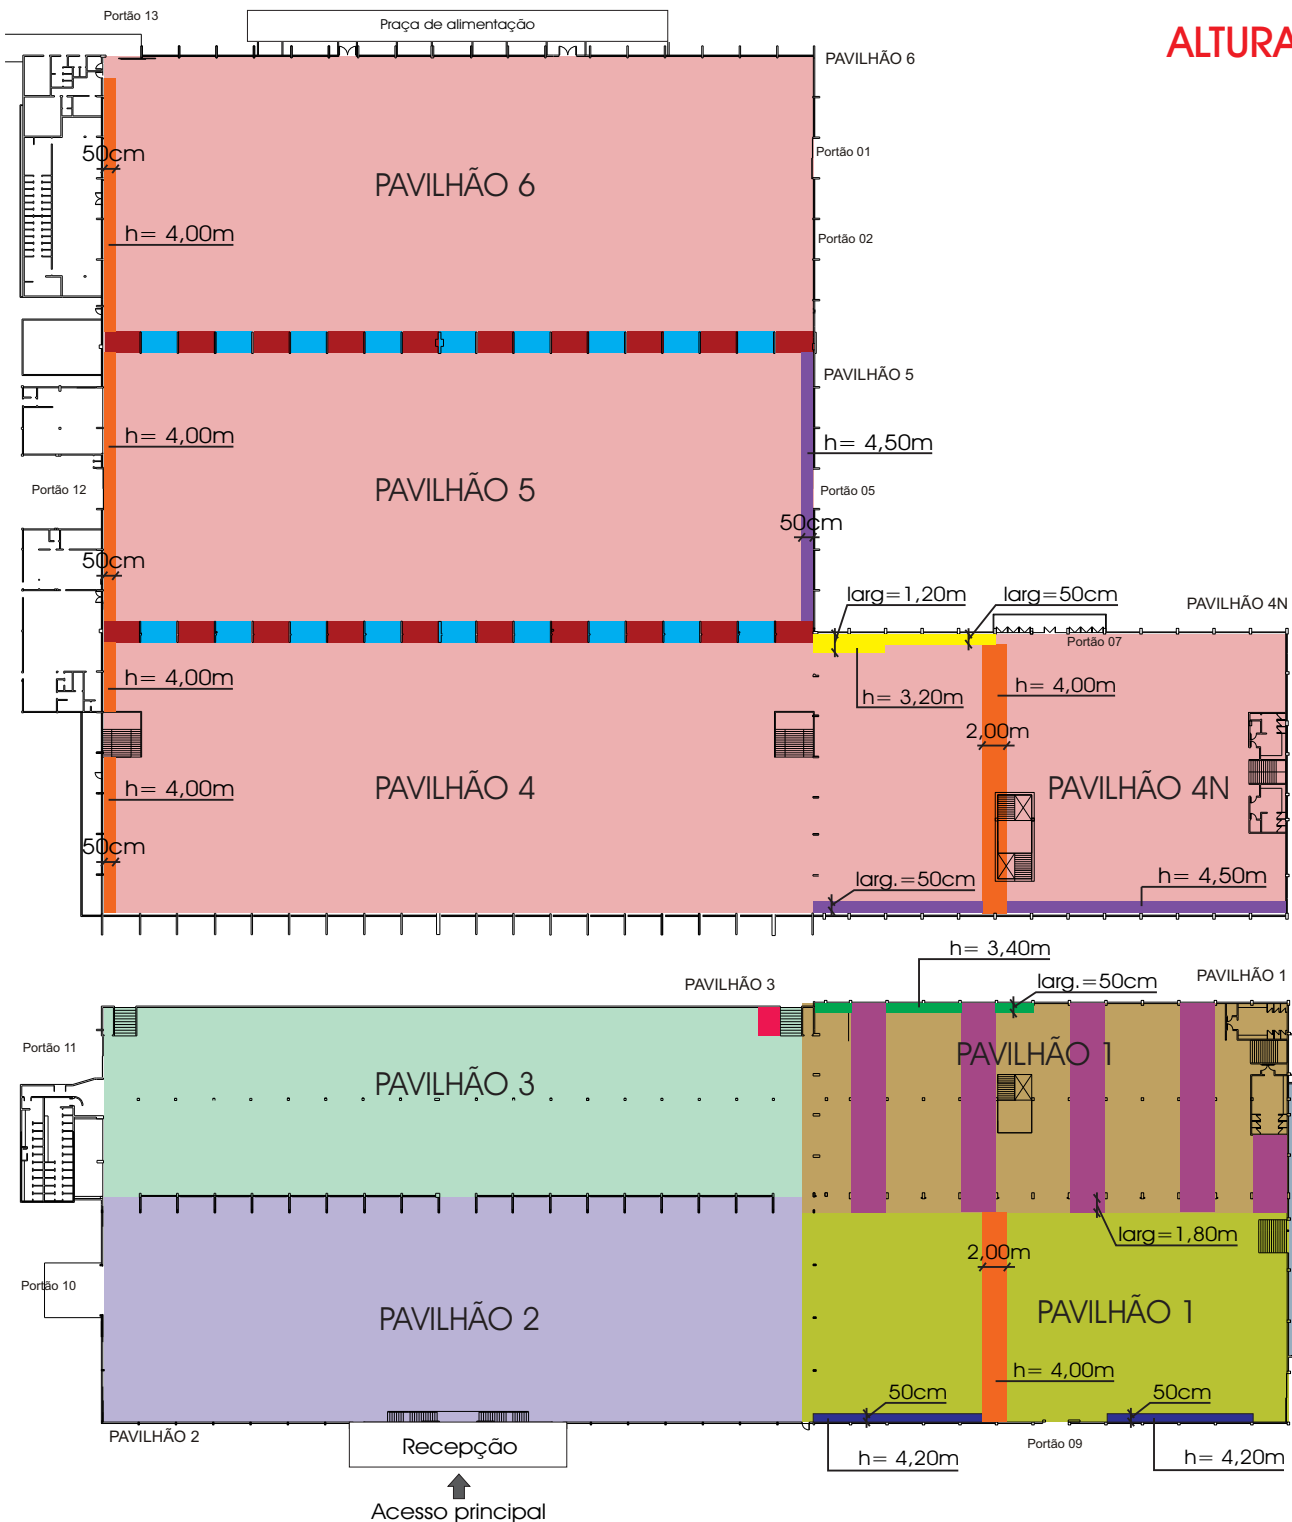

LEGENDA:

- PAVILHÃO 1 - altura máxima= 3,50m
- PAVILHÃO 1 - altura máxima= 3,20m
- PAVILHÃO 1 - altura máxima 4,80m
- PAVILHÃO 2 - altura máxima= 4,50m
- PAVILHÃO 3 - altura máxima 3,50m
- PAVILHÃO 3 - altura máxima 2,15m
- PAVILHÕES 4, 4N, 5 e 6 - altura máxima= 5,00m
- PAVILHÃO 5 (ENTRE COLUNAS- AR-CONDIC)- altura máxima 2,40m
- PAVILHÃO 5 (ENTRE COLUNAS) - altura máxima 4,70m
- PAVILHÃO 11 - altura máxima= 2,70m
- Altura máxima= 4,00m
- Altura máxima= 3,40m
- Altura máxima= 3,20m
- Altura máxima= 4,20m
- Altura máxima= 4,50m

Consultar departamento de arquitetura para a localização da área de abrangência